


1
A1-E1

Plan 1


1 : 100

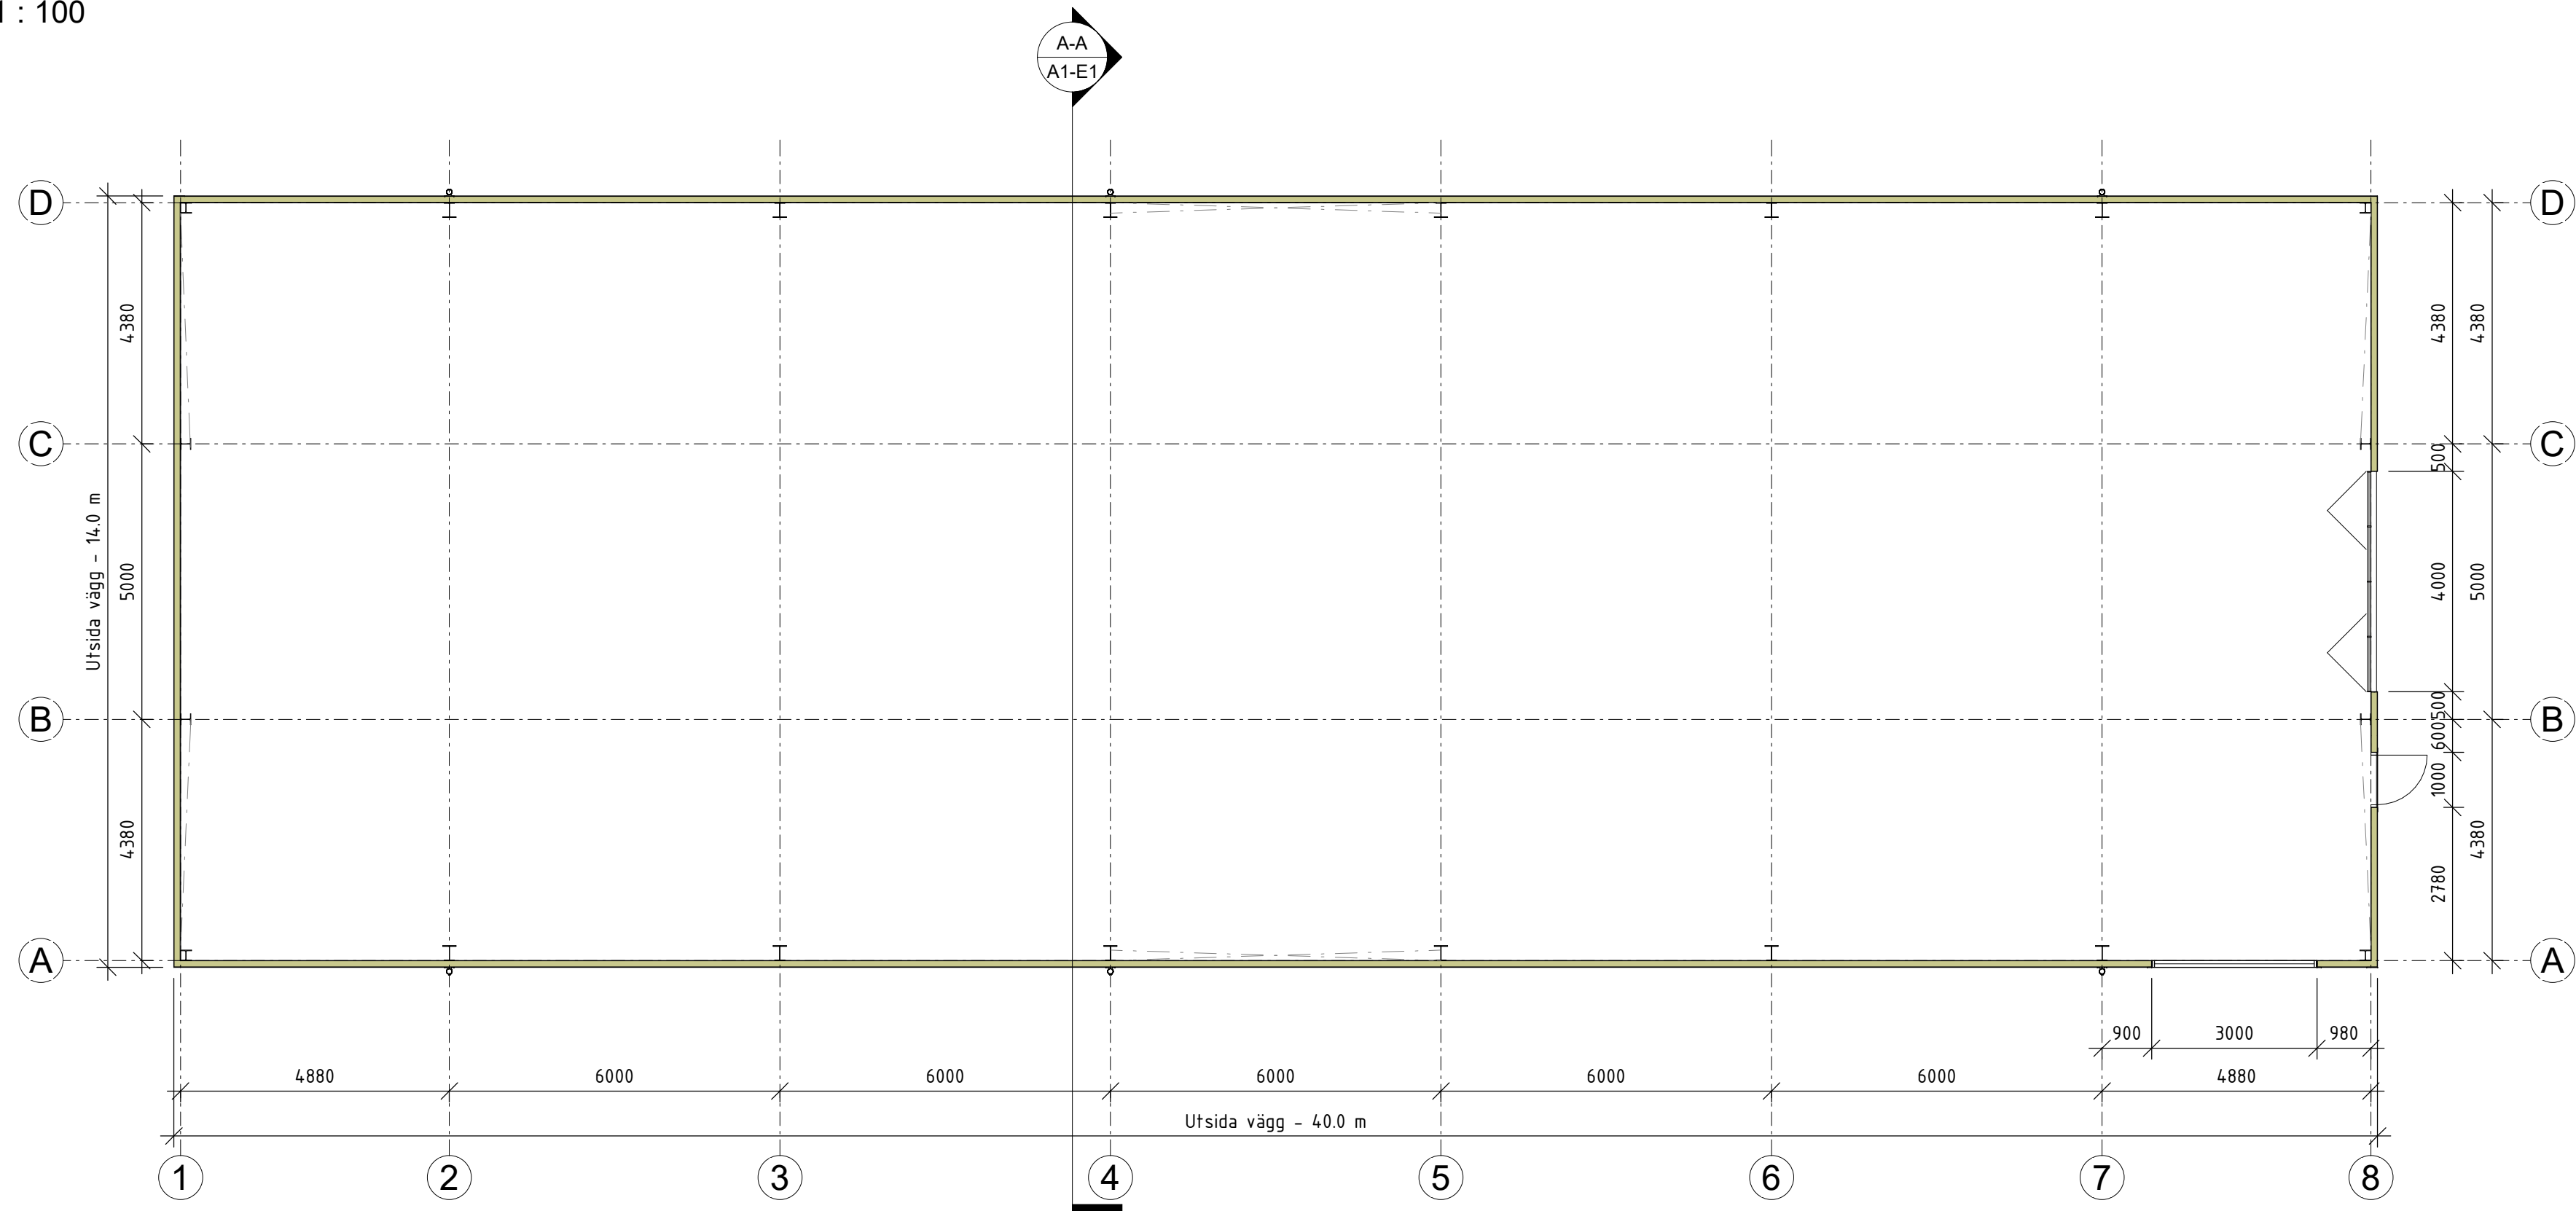

2
A1-E1

A-A

1 : 100

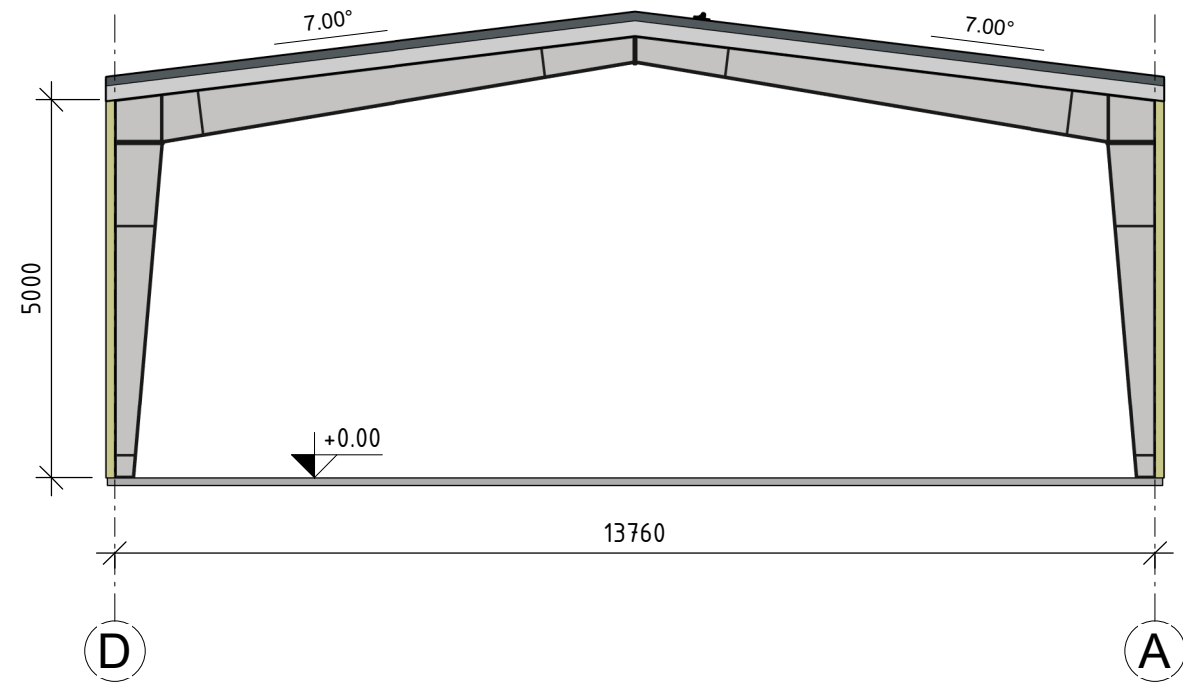

Beskrivning

Vindstag

Vägguppbyggnad

120 mm Sandwich-panel

Takuppbyggnad

120/160 mm Sandwich-panel


200 mm Z-Profil

Brand

Byggnadsklass: Br3

Brandsäkerhetsklass: 1

Brandteknisk klass på bärverk: R0

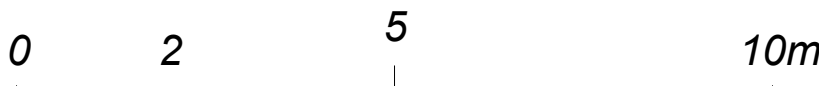


Skala 1:100 på A1 Papper
Skala 1:200 på A3 Papper


Rev.	Datum	Sign	Ändringen avser
BORGA® Hospitalsgatan 11 532 37 Skara, Sverige Tel: +46 (0) 511 34 77 11 www.borga.se			
Projektnamn: Borga Box - 14x40			
Projektadress:			
Projektleddare: Ritad av: Kontrollerad av: Säljare:			
- NR - NF			
Ritningsnamn: Plan och sektion			
Projektnummer: Datum: 2025-08-07 Ritningsnummer: E1			
© Borga AB 2025. Alla rättigheter förbehållna. Detta dokument är ett utdrag från Borga Box 14x40 och får inte användas utan tillstånd från Borga AB. Bilderna är illustrativa och kan avvika från verkligheten. Skala 1:100 på A1 och 1:200 på A3.			

1
A1-E2


Fasad i Vy 1
1 : 100

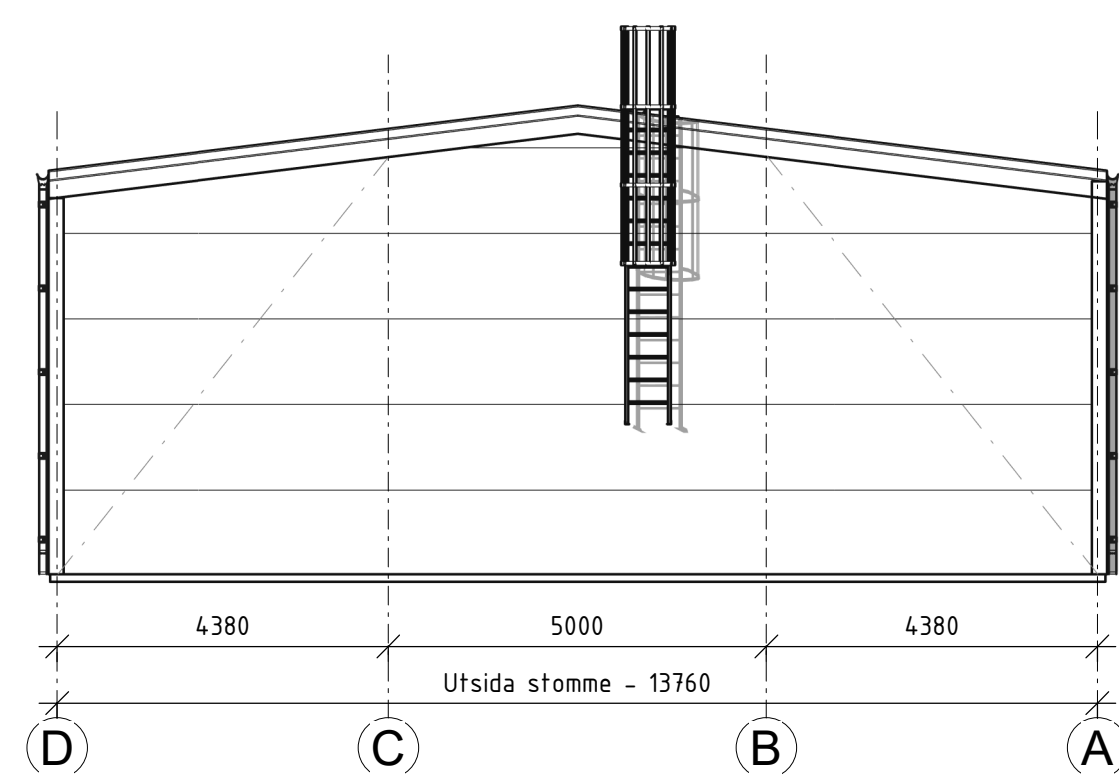


2 Fasad i Vy 8
A1-E2 1 : 100

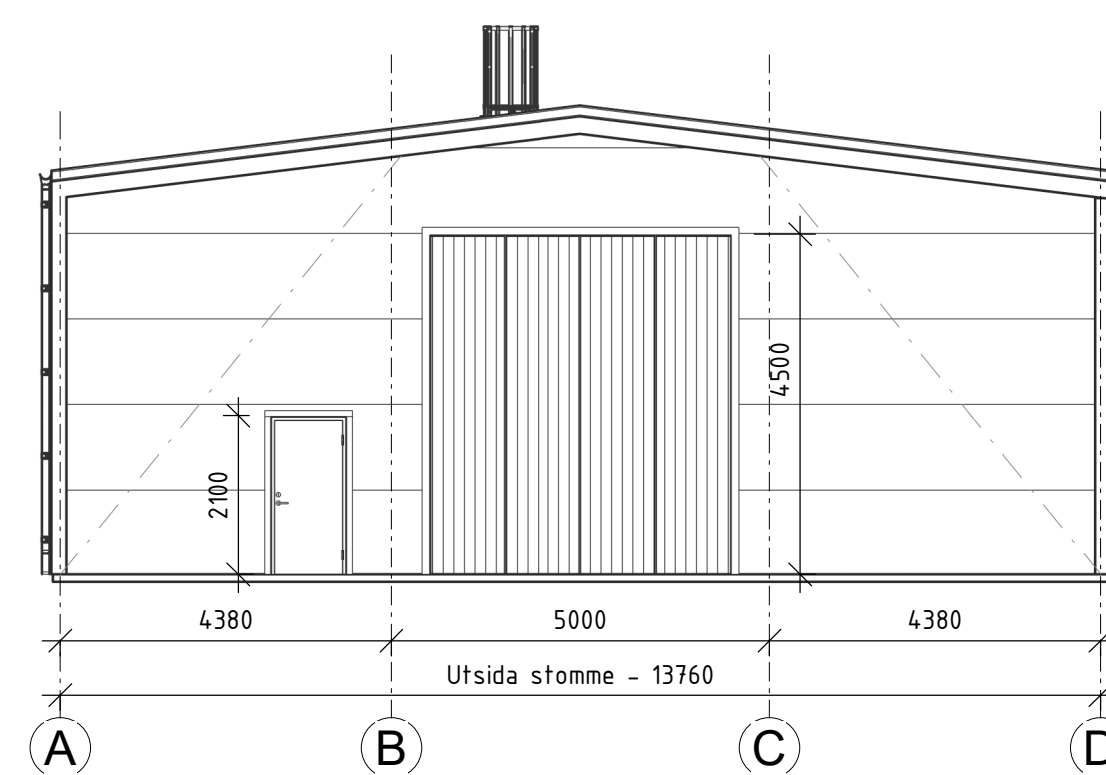

3 Fasad i Vy A
A1-E2 1 : 100

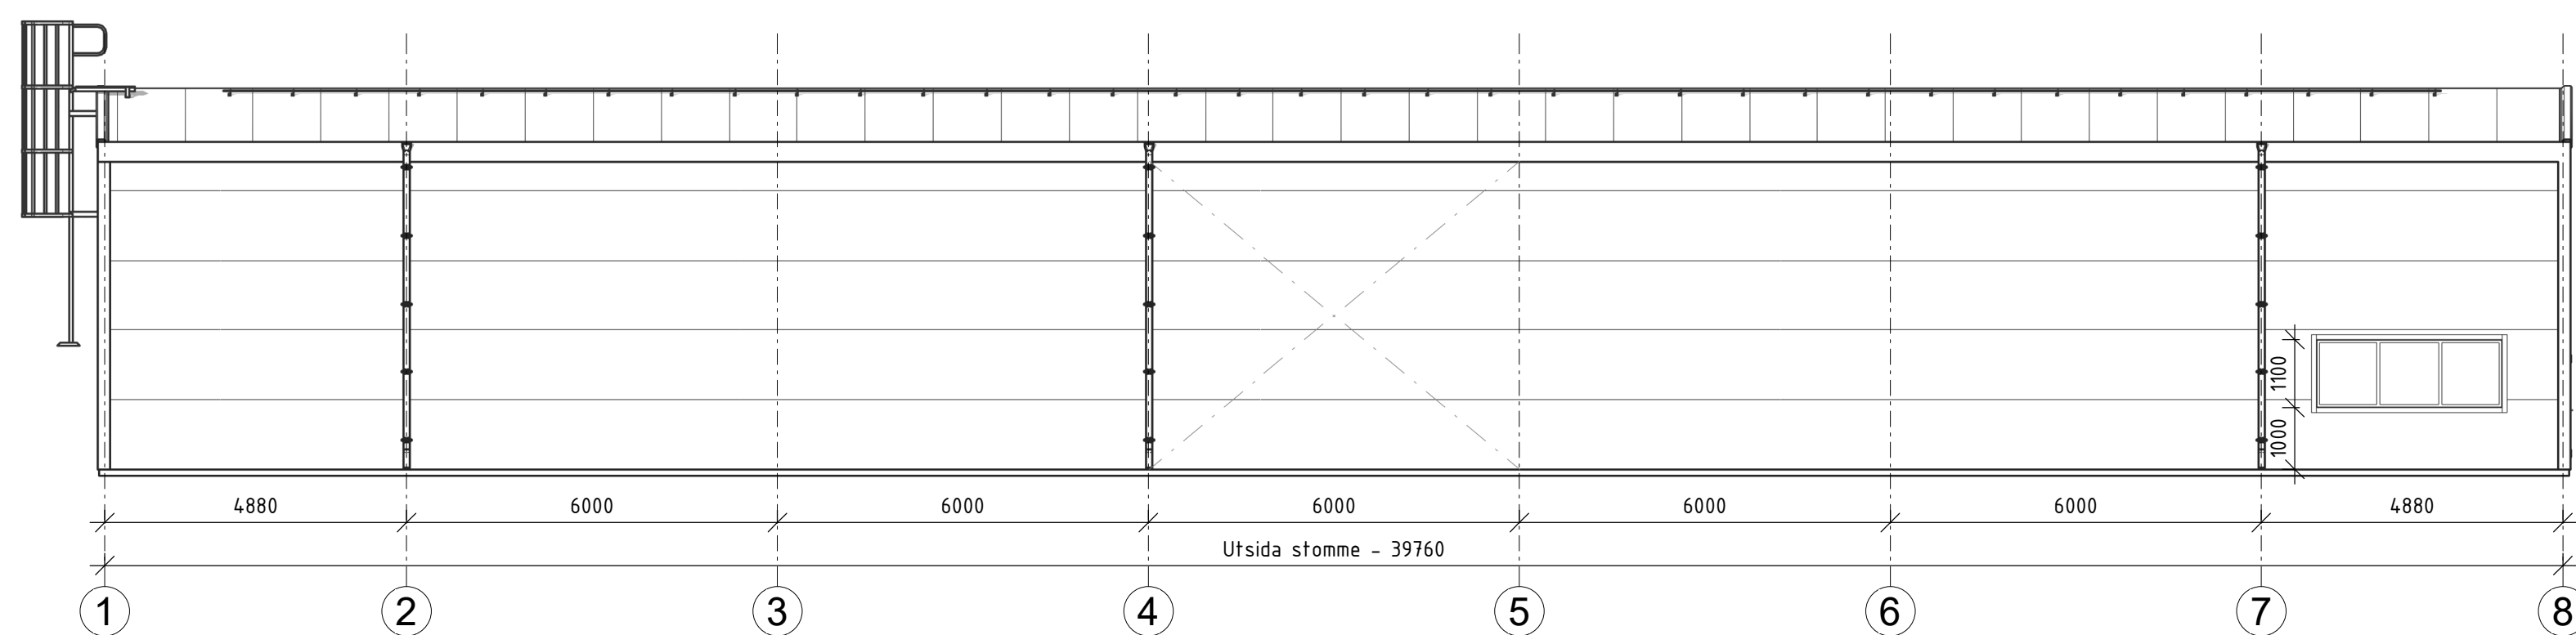

4 Fasad i Vy D
A1-E2 1 : 100

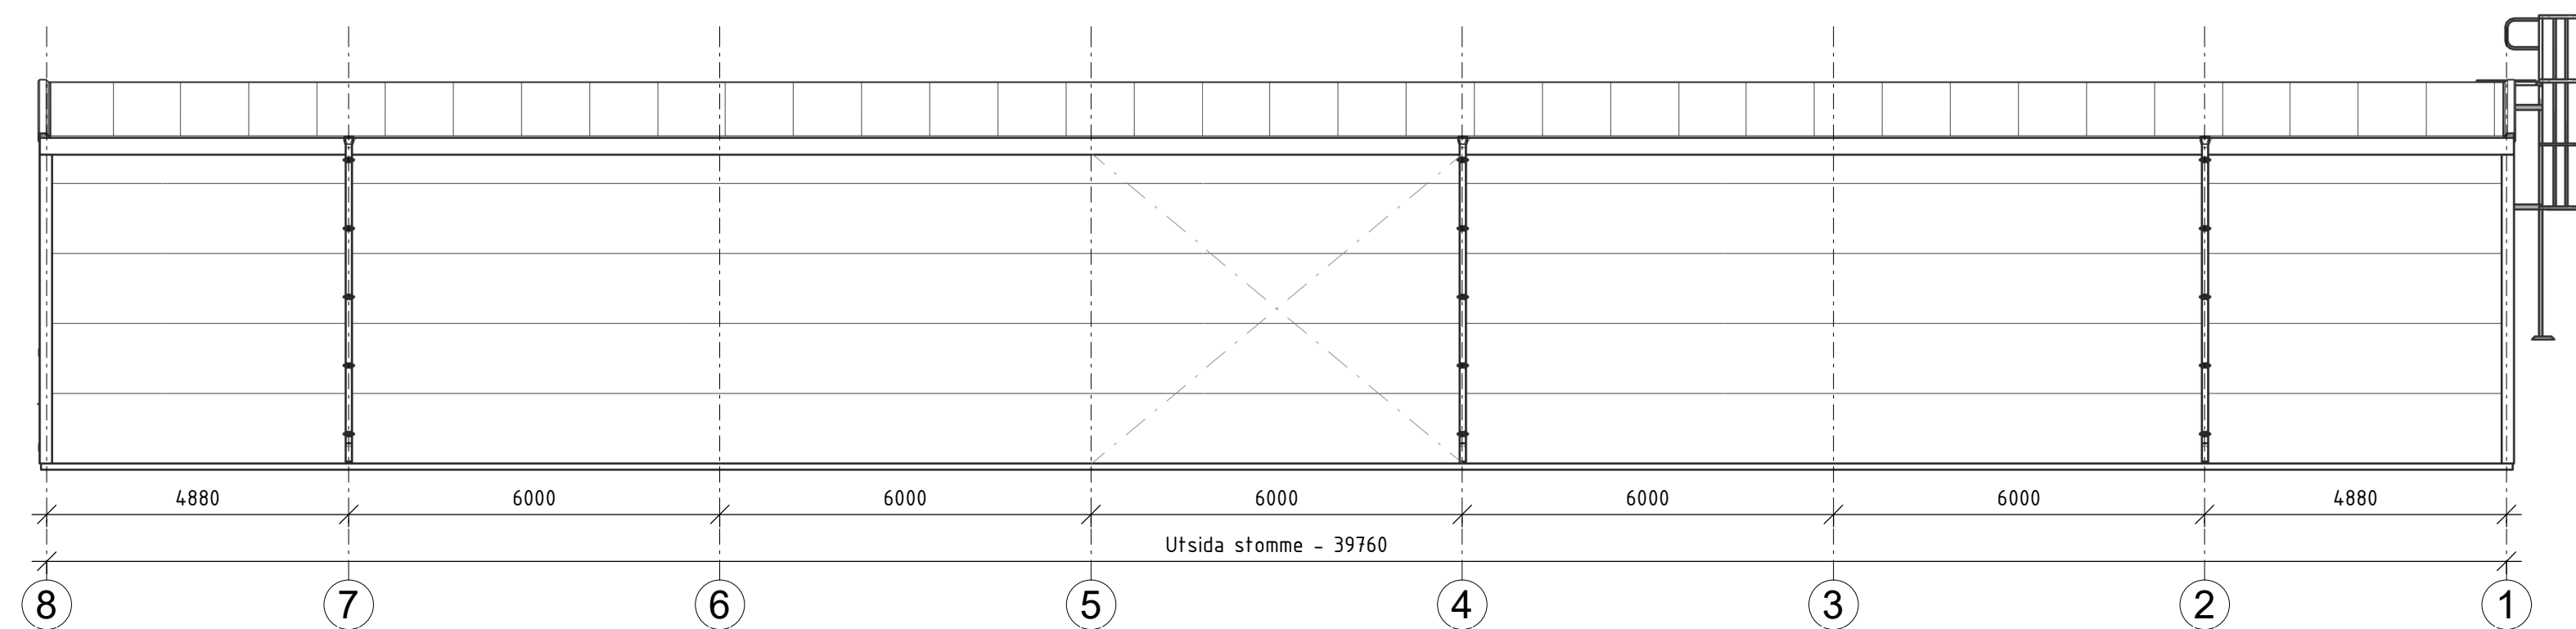

Rev.	Datum	Sign	Ändringen avser
 Hospitalsgatan 11 532 37 Skara, Sverige Tel: +46 (0) 511 34 77 11 www.borga.se			
Projektnamn: Borga Box - 14x40 Projektadress:			
Projektledere:	Ritad av:	Kontrollerad av:	Säljare:
-	NR	-	NF
Ritningsnamn:			
Projektnummer:	Datum:	Ritningsnummer:	
-	2025-08-07	E2	

3D Vy 01

