



1
A1-E1

Plan 1
1 : 100

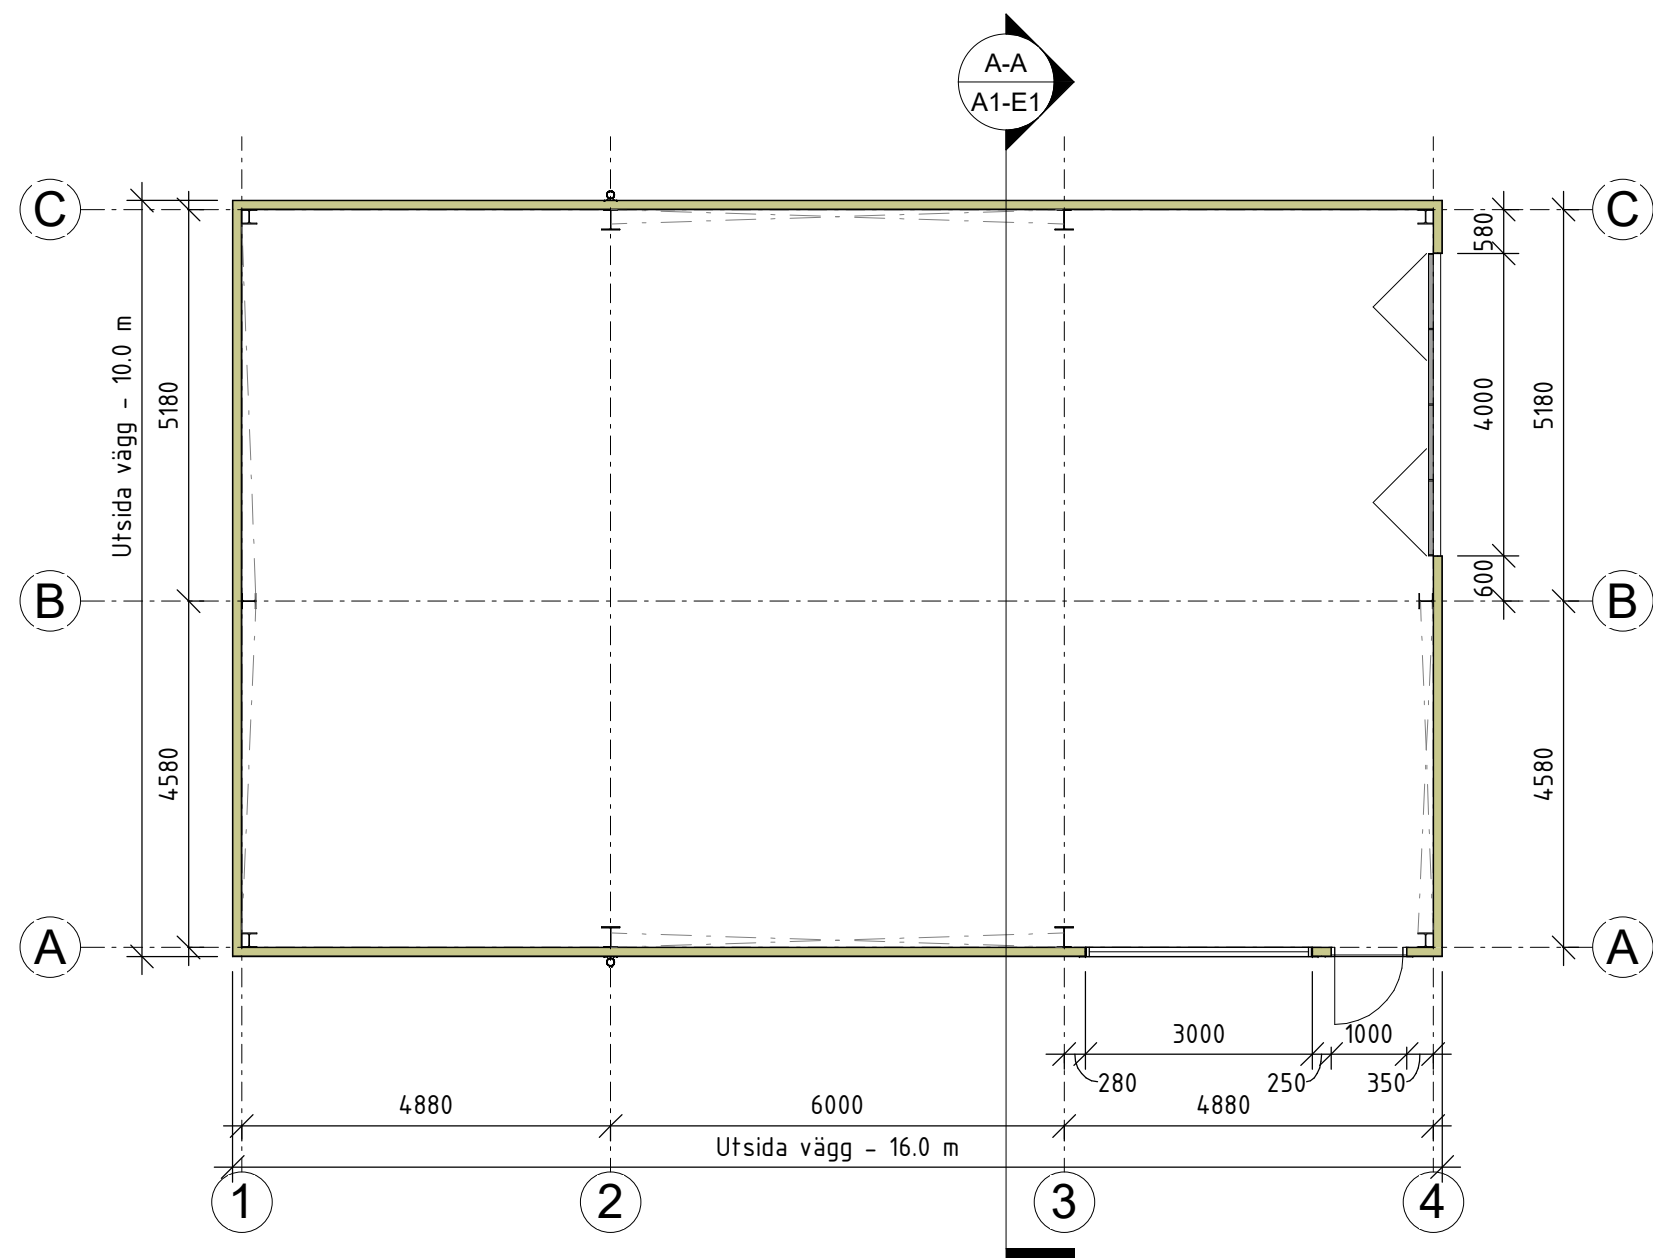


2
A1-E1

A-A
1 : 100

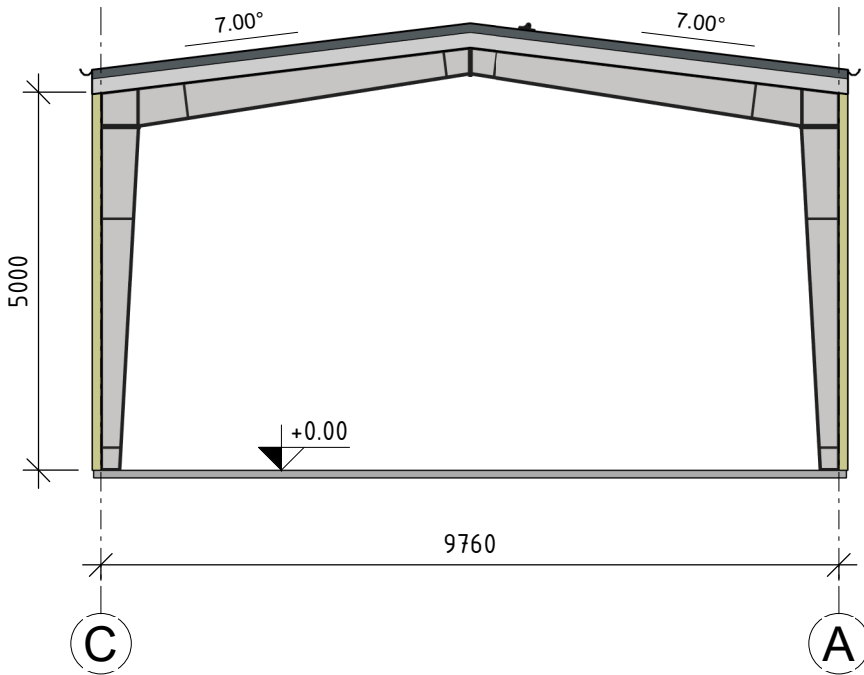


3
A1-E1

Fasad i Vy A
1 : 100

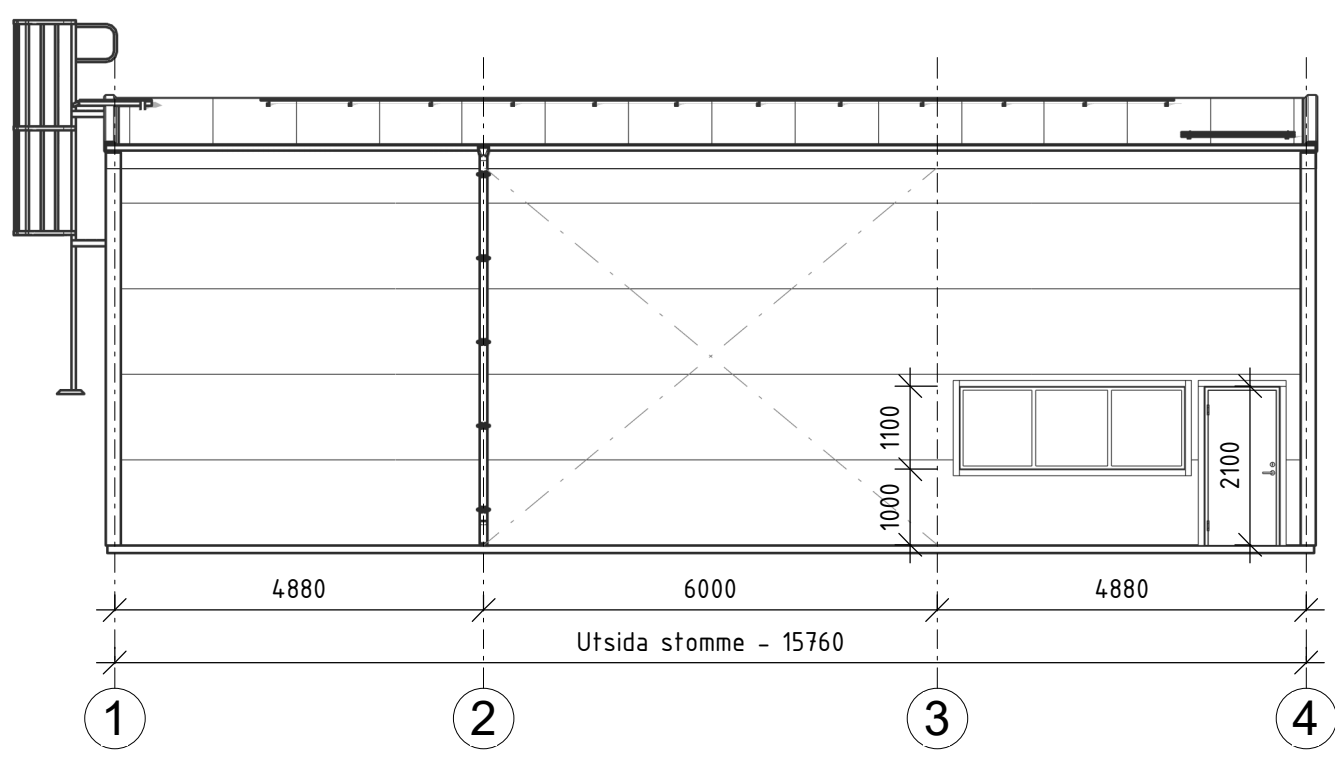


4
A1-E1

Fasad i Vy 1
1 : 100

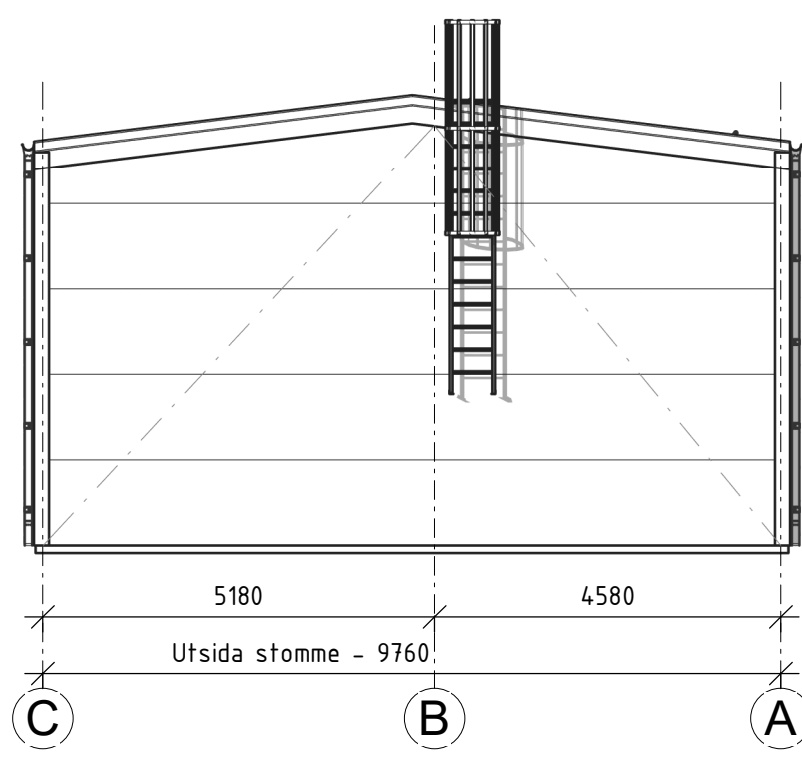


5
A1-E1

Fasad i Vy C
1 : 100

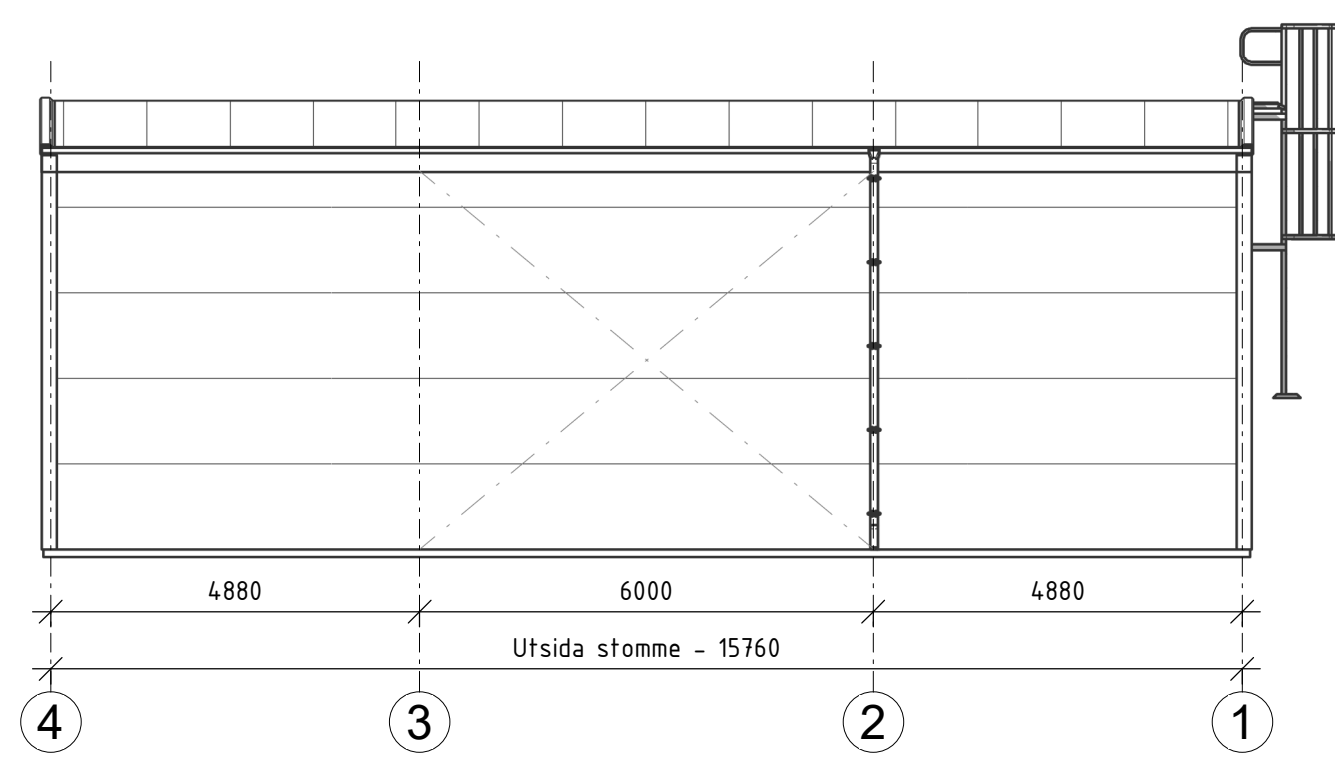

6
A1-E1

Fasad i Vy 4
1 : 100

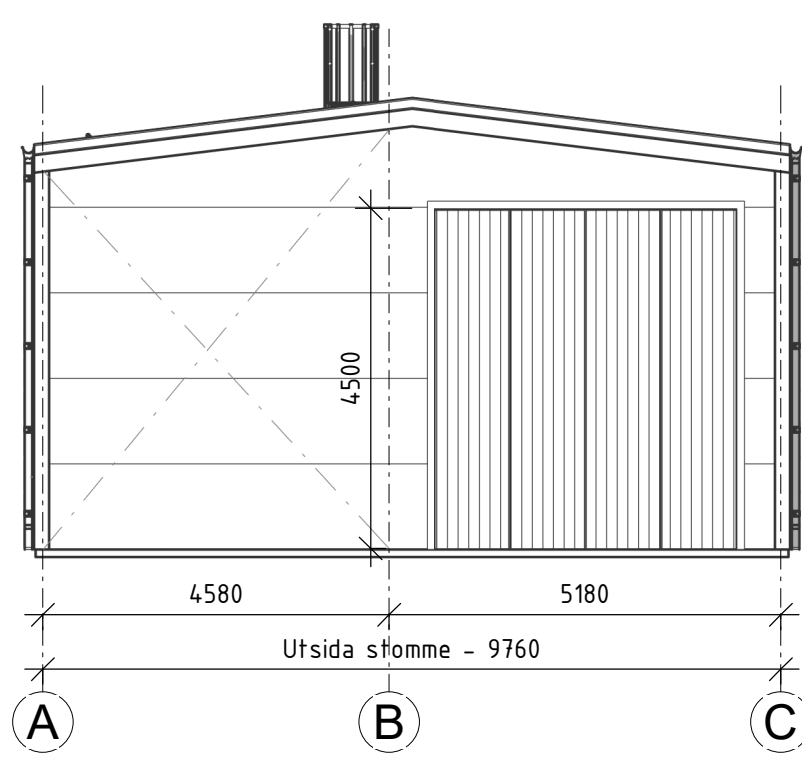

Beskrivning

Vindstag


Väggupbyggnad
120 mm Sandwich-panel

Takupbyggnad
120/160 mm Sandwich-panel
200 mm Z-Profil

Brand


Byggnadsklass: Br3
Brandsäkerhetsklass: 1
Brandteknisk klass på bärverk: R0

Rev.	Datum	Sign	Ändringen avser
BORGA® Hospitalsgatan 11 532 37 Skara, Sverige Tel: +46 (0) 511 34 77 11 www.borga.se			
Projektnamn: Borga Box - 10x16			
Projektadress:			
Projektleddare:	Ritad av:	Kontrollerad av:	Säljare:
-	NR	-	NF
Ritningsnamn: Plan och sektion			
Projektnummer:	Datum:	Ritningsnummer:	
-	2025-08-07	E1	

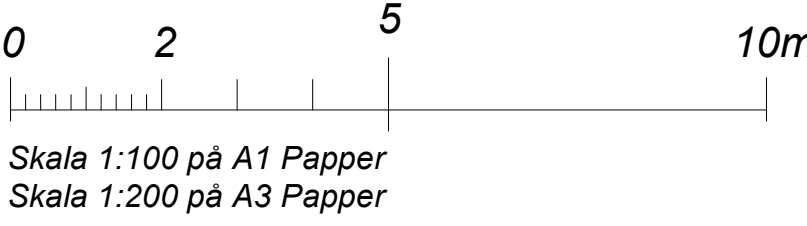

1
A1-E2

3D Vy 01

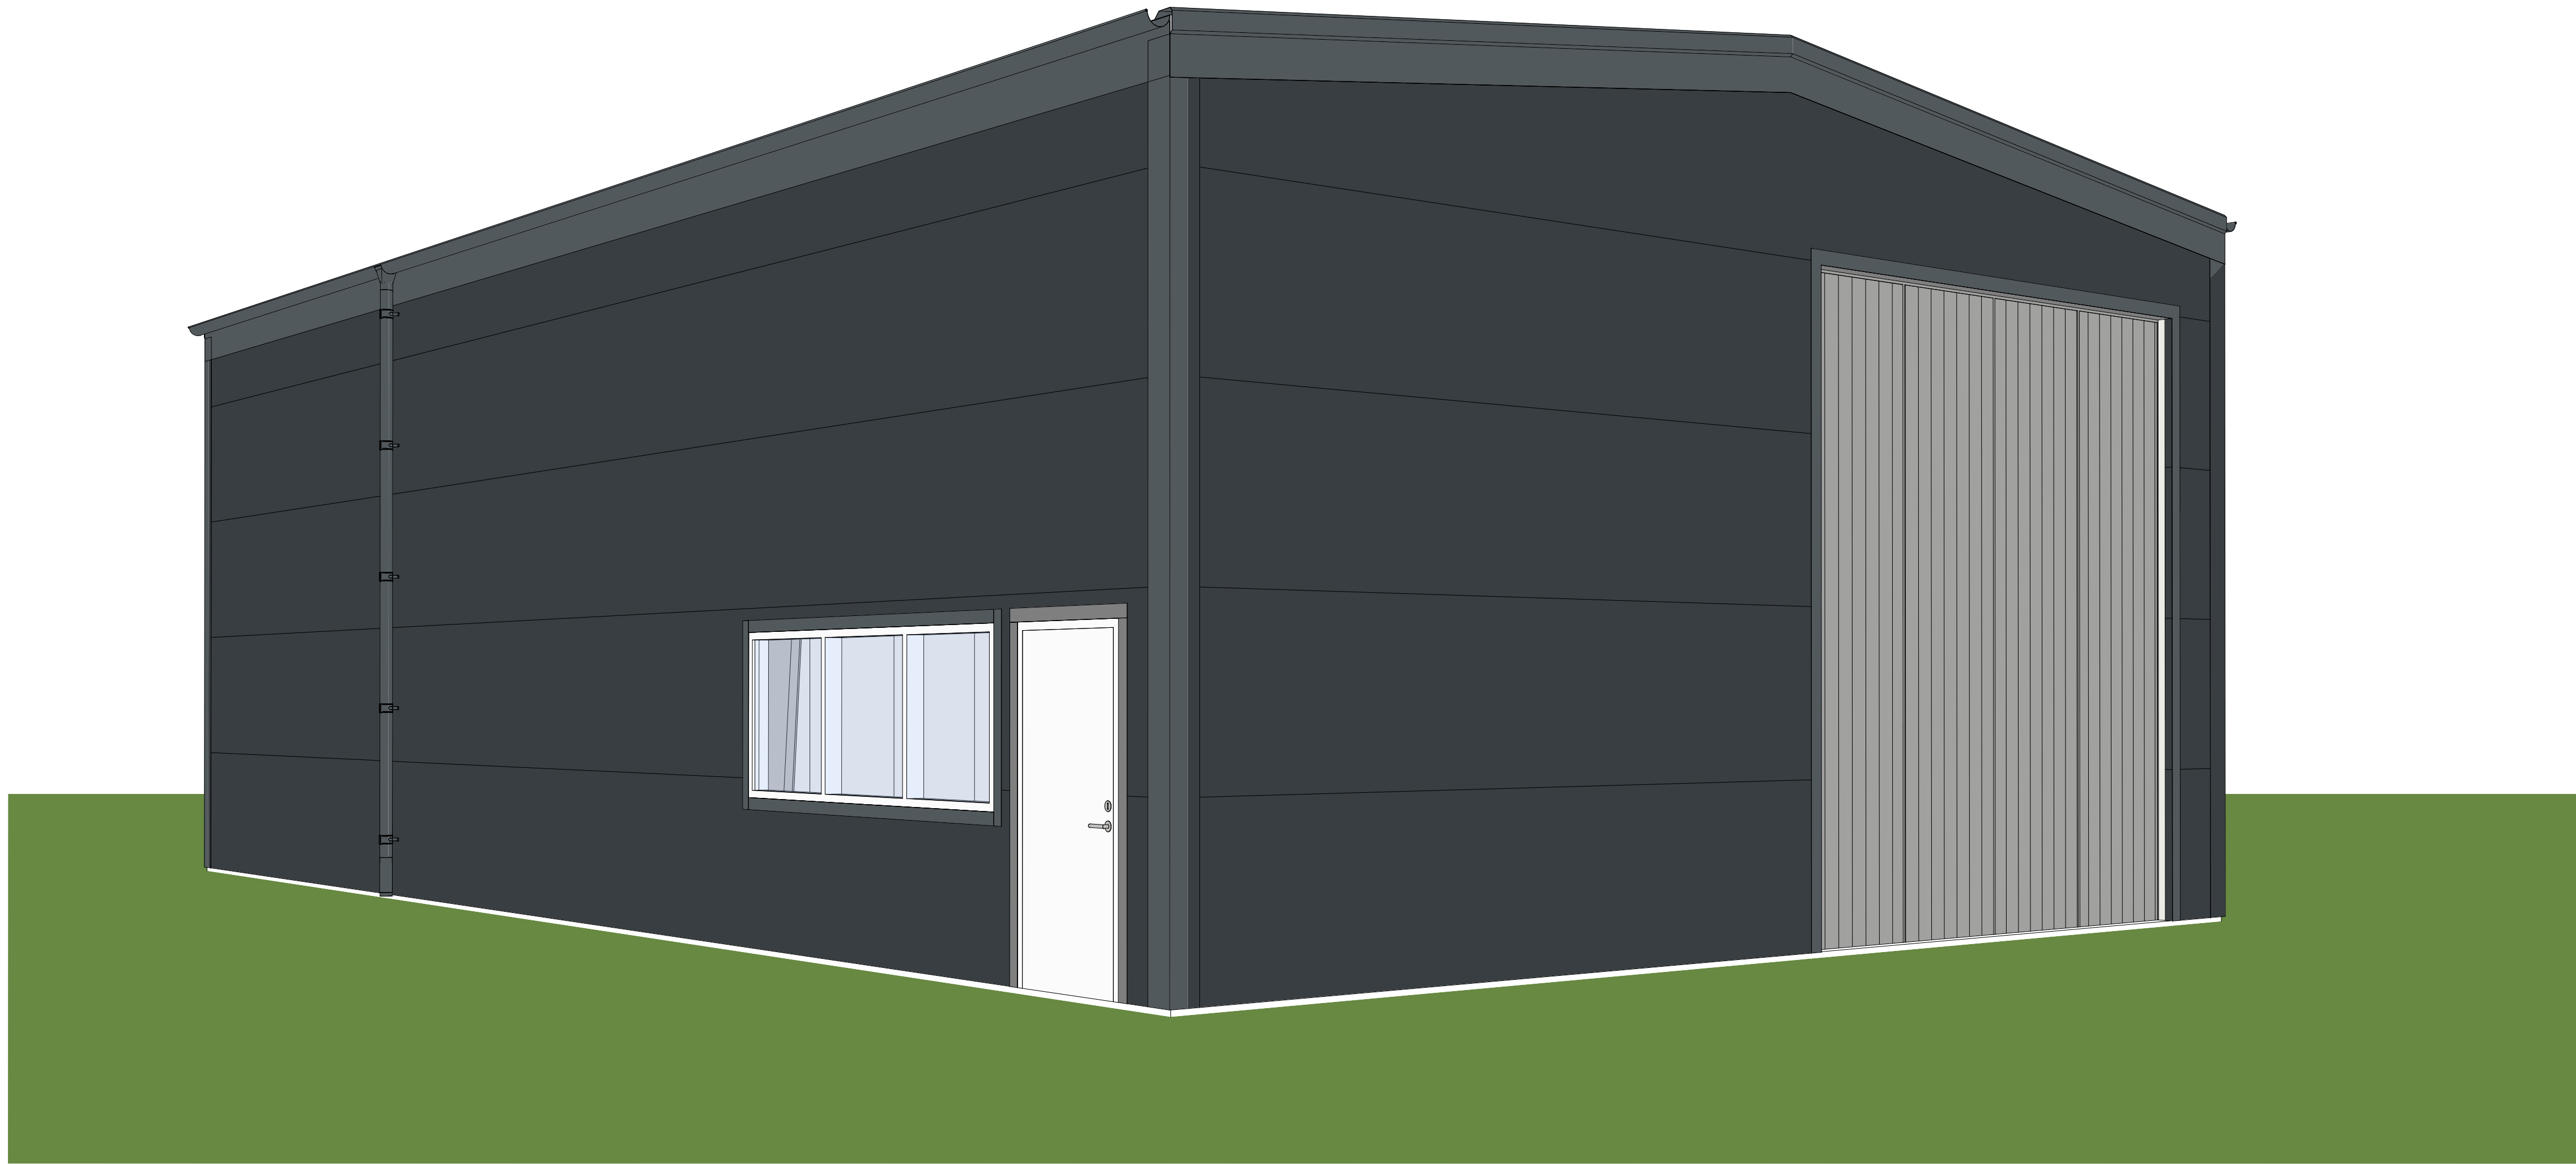

Rev.	Datum	Sign	Ändringen avser
BORGA® Hospitalsgatan 11 532 37 Skara, Sverige Tel: +46 (0) 511 34 77 11 www.borga.se			
Projektnamn: Borga Box - 10x16			
Projektadress:			
Projektleddare:	Ritad av:	Kontrollerad av:	Säljare:
-	NR	-	NF
Ritningsnamn: 3D Visualisering			
Projektnummer:	Datum:	Ritningsnummer:	
-	2025-08-07	E2	
